


KONKURS OTWARTY NA OPRACOWANIE KONCEPCJI
 MODELOWYCH ELEMENTÓW MAŁEJ INFRASTRUKTURY
 TURYSTYCZNEJ PRZY "PIEKIELNYM SZLAKU"



212832

SUCHY SZALET, ZADASZENIE - STÓŁ, ZADASZENIE - DESZCZOCHRON
 RYSUNKI KONCEPCYJNE, SKALA 1:20


SUCHY SZALET
 RZUT DACHU

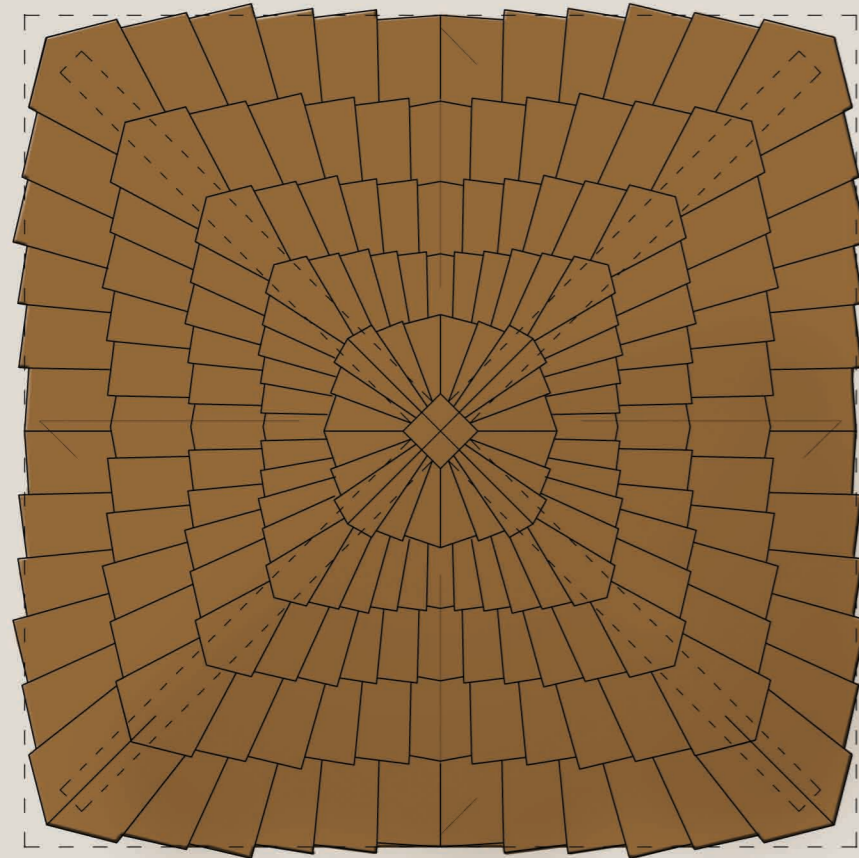

WIDOK Z BOKU



ZADASZENIE - DESZCZOCHRON
 WIDOK Z PRZODU

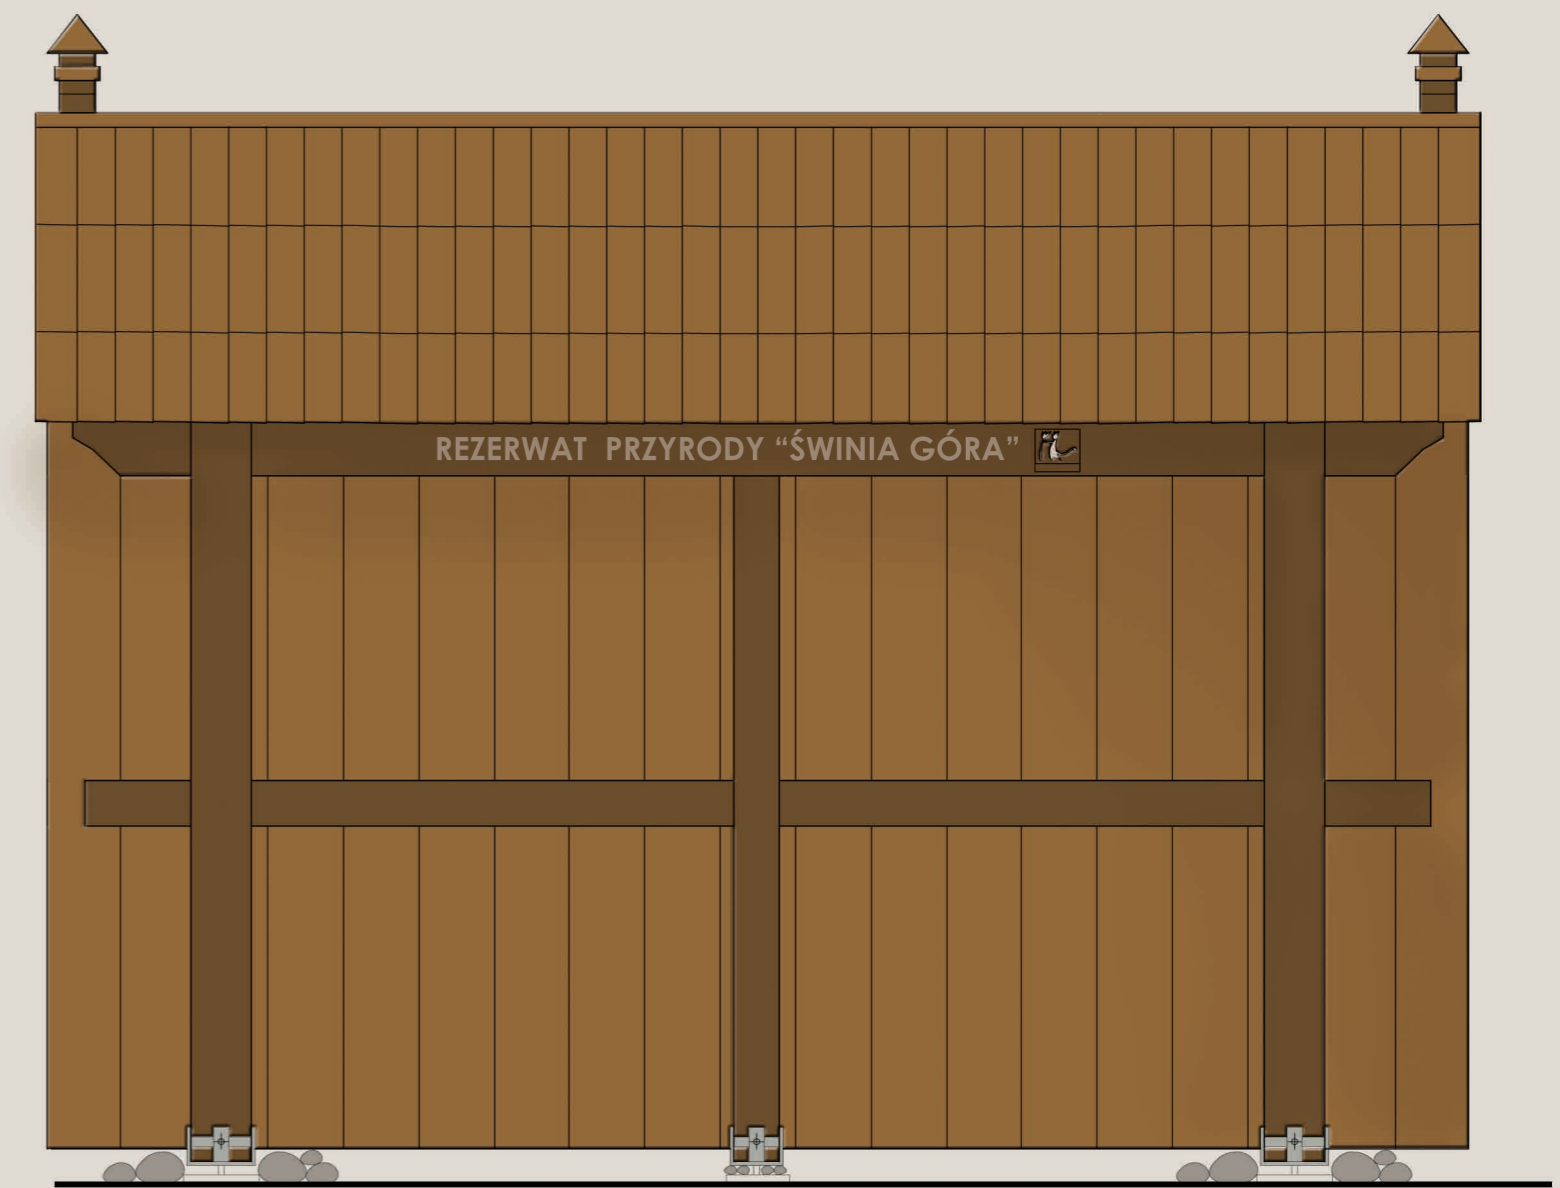

WIDOK Z PRZODU



ZADASZENIE - STÓŁ
 WIDOK



RZUT DACHU

