



KONKURS OTWARTY NA OPRACOWANIE KONCEPCJI  
 MODELOWYCH ELEMENTÓW MAŁEJ INFRASTRUKTURY  
 TURYSTYCZNEJ PRZY "PIEKIELNYM SZLAKU"

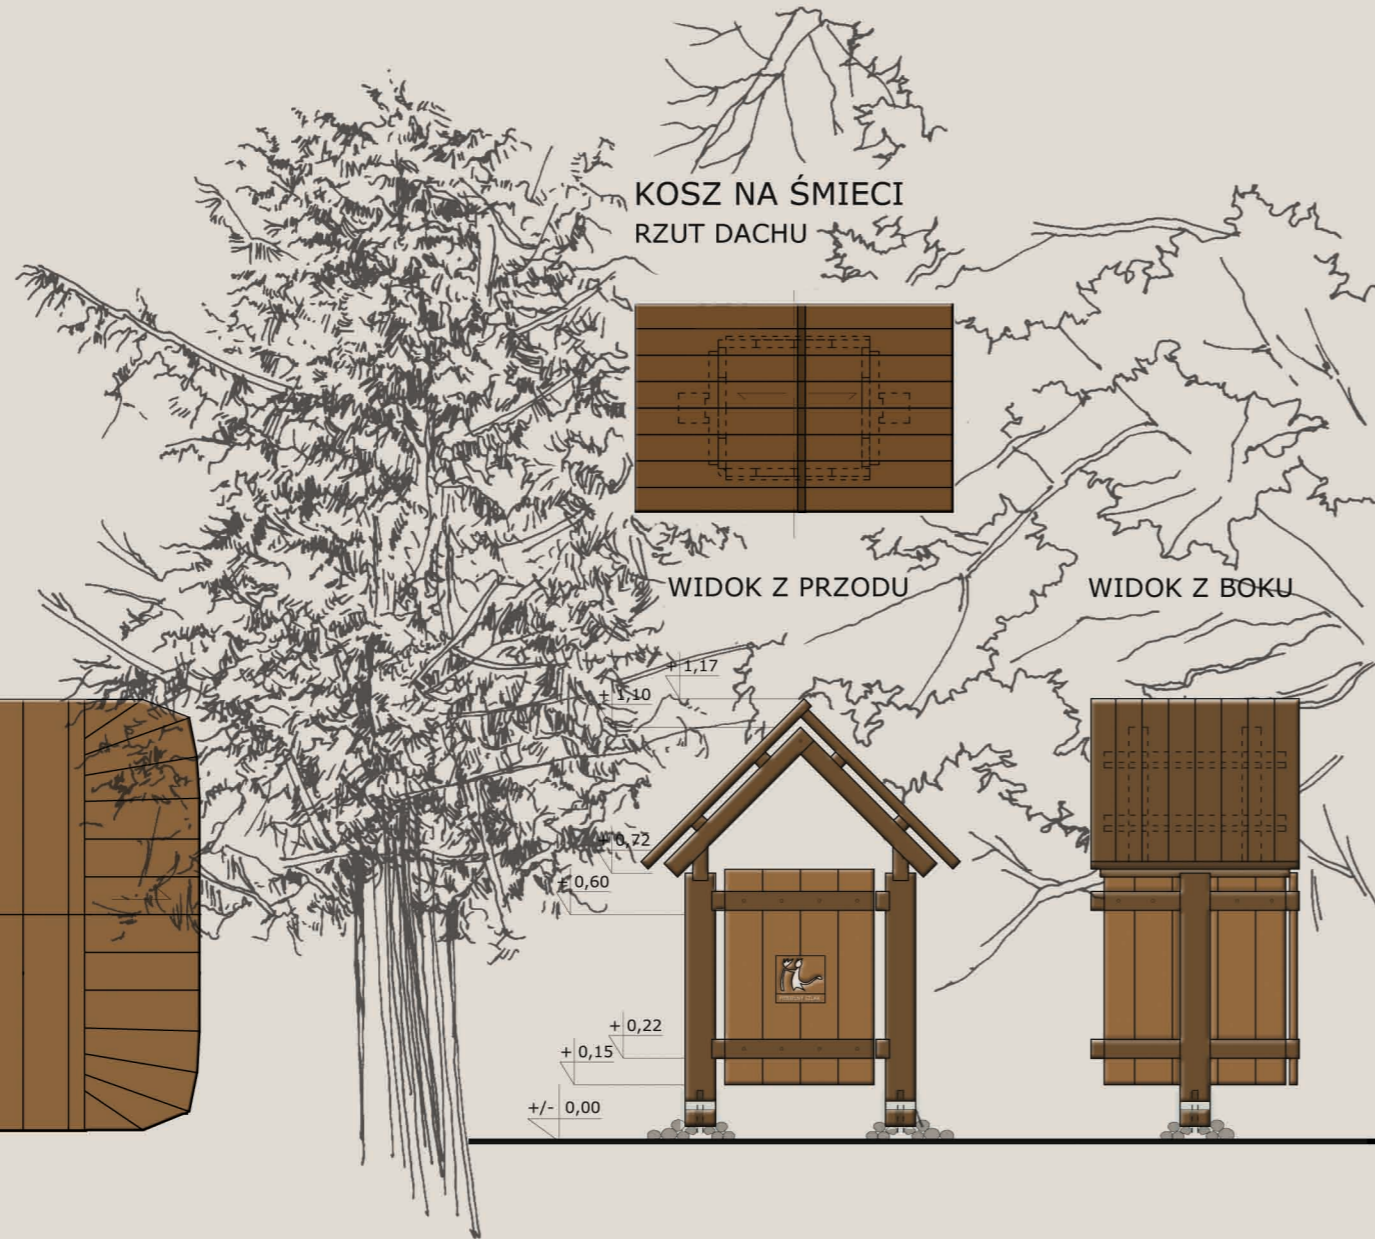

TABLICA Z INFORMACJĄ TURYSTYCZNĄ, KOSZ NA ŚMIECI, ŁAWKA  
 RYSUNKI KONCEPCYJNE, SKALA 1:20


TABLICA Z INFORMACJĄ TURYSTYCZNĄ  
 RZUT DACHU

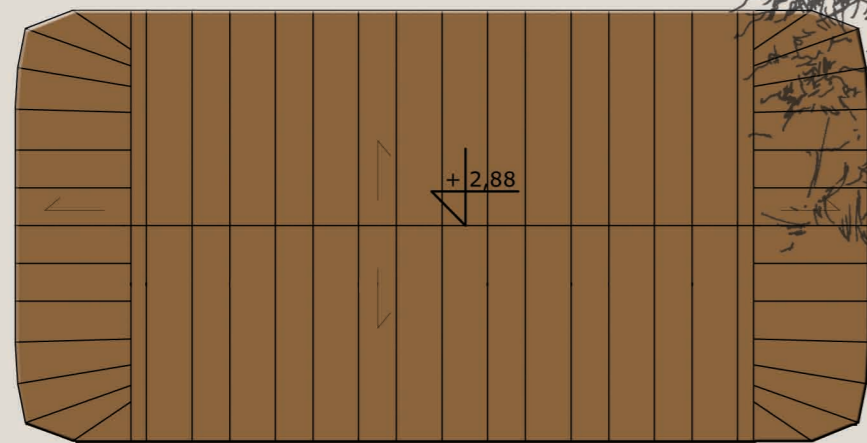

ŁAWKA - WERSJA Z OPARCIEM  
 RZUT



ELEWACJA FRONTOWA



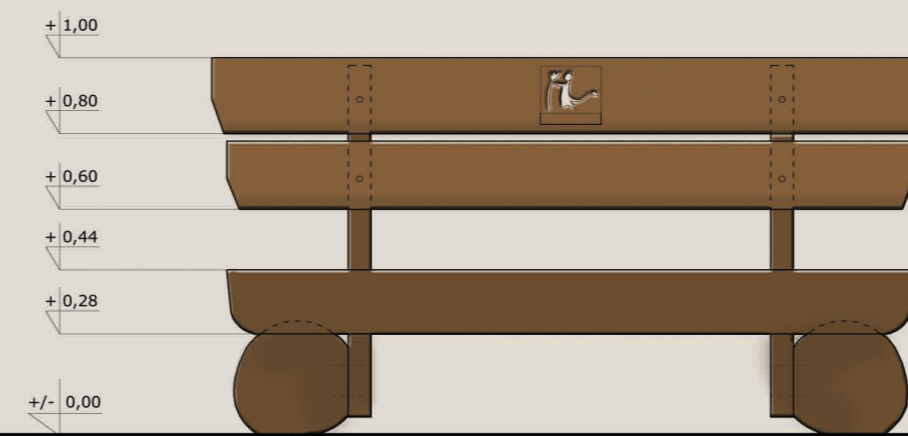


WIDOK Z BOKU



TABLICA Z INFORMACJĄ TURYSTYCZNĄ  
 ELEWACJA FRONTOWA

TABLICA Z INFORMACJĄ TURYSTYCZNĄ  
 ELEWACJA BOCZNA

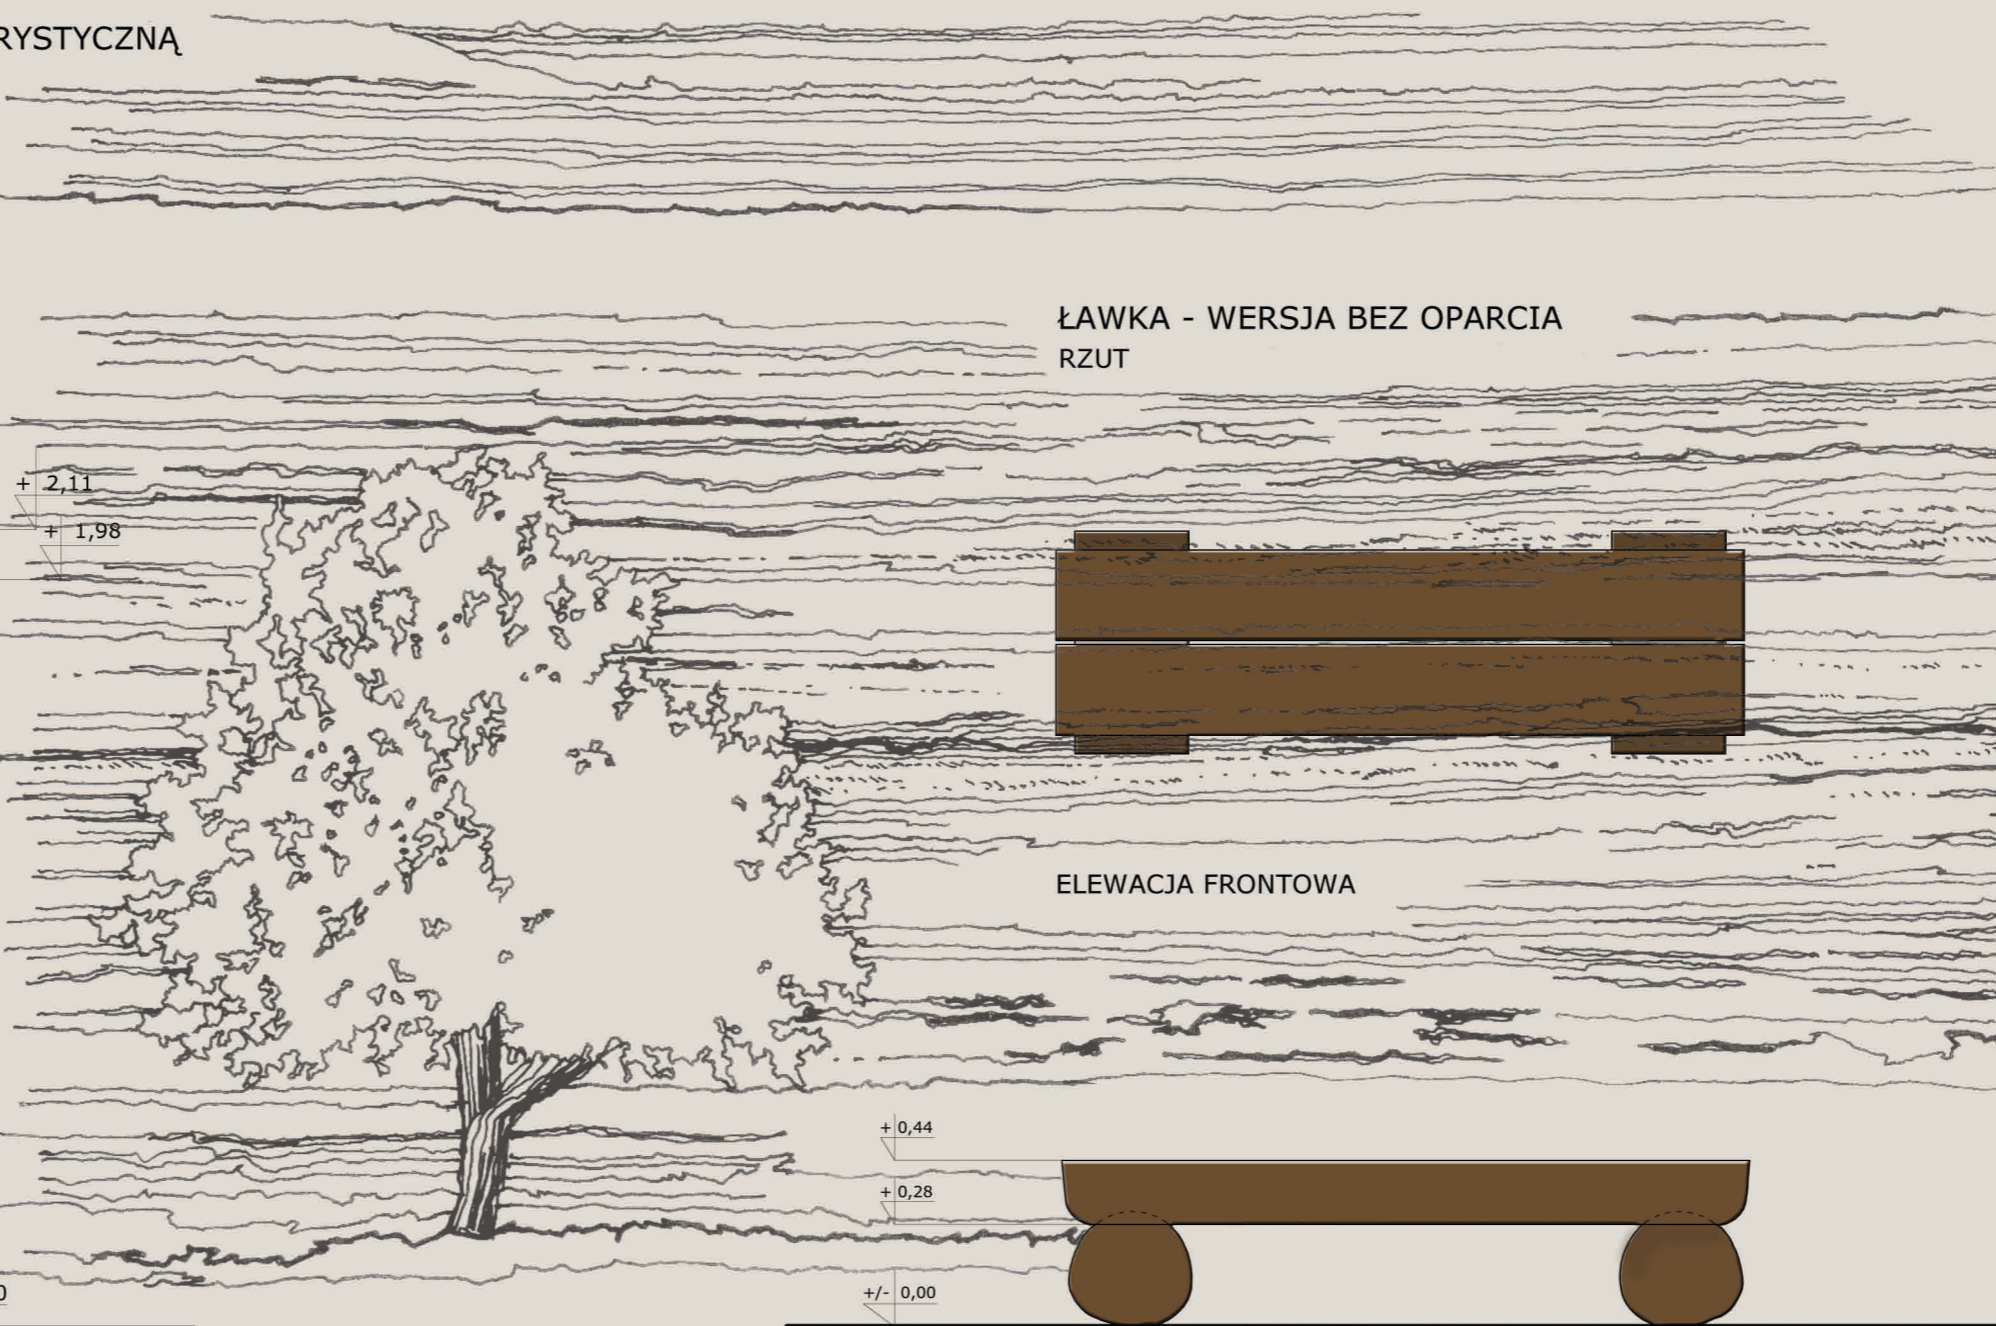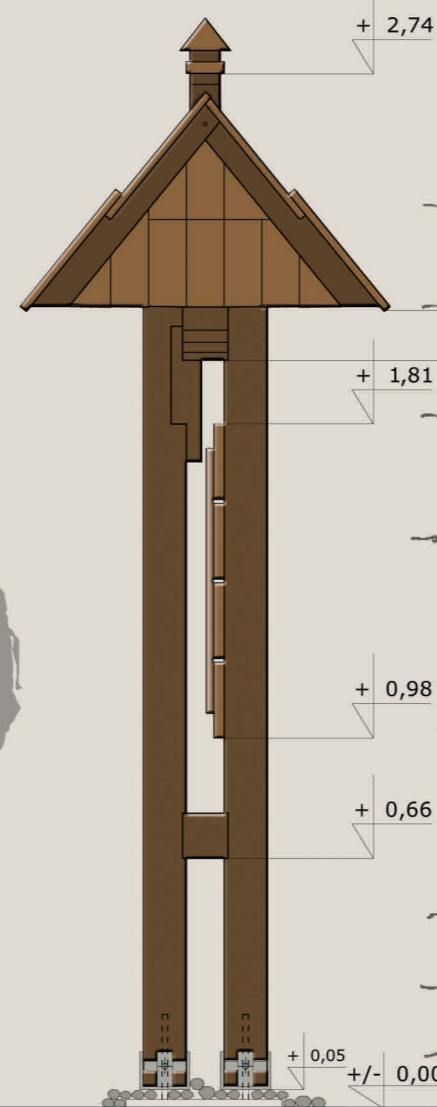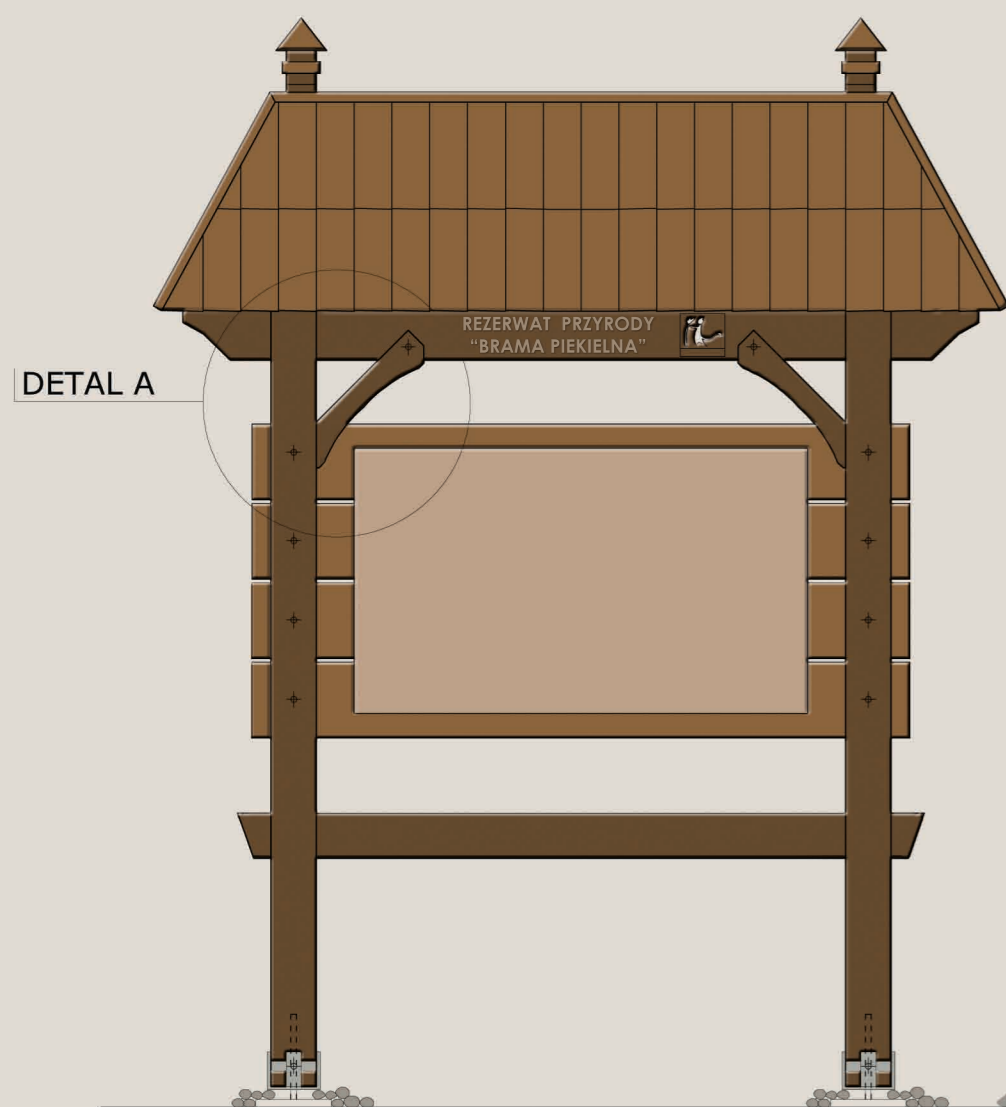

ŁAWKA - WERSJA BEZ OPARCIA  
 RZUT

ELEWACJA FRONTOWA

WIDOK Z BOKU

