

# KONKURS OTWARTY NA OPRACOWANIE KONCEPCJI MODELOWYCH ELEMENTÓW MAŁEJ INFRASTRUKTURY TURYSTYCZNEJ PRZY "PIEKIELNYM SZLAKU"




212832

STOJAK NA ROWERY, WITACZ-MARKER MIEJSCA, UCHWYTY DO WIĄZANIA KONI, DROGOWSKAZ TURYSTYCZNY  
RYSUNKI KONCEPCYJNE, SKALA 1:20

STOJAK NA ROWERY  
RZUT



STOJAK NA ROWERY  
WIDOK Z PRZODU

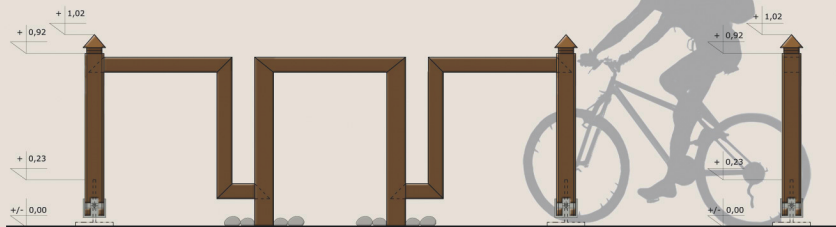


WIDOK Z BOKU

WITACZ - MARKER MIEJSCA  
RZUT



ELEWACJA FRONTOWA

ELEWACJA BOCZNA

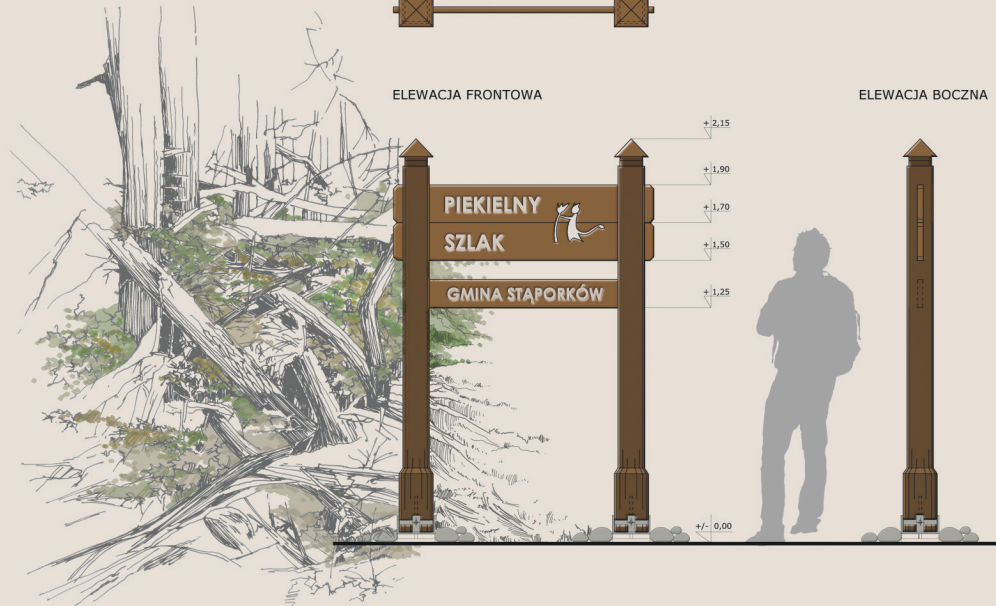


UCHWYTY DO WIĄZANIA KONI  
RZUT



ELEWACJA FRONTOWA

ELEWACJA BOCZNA

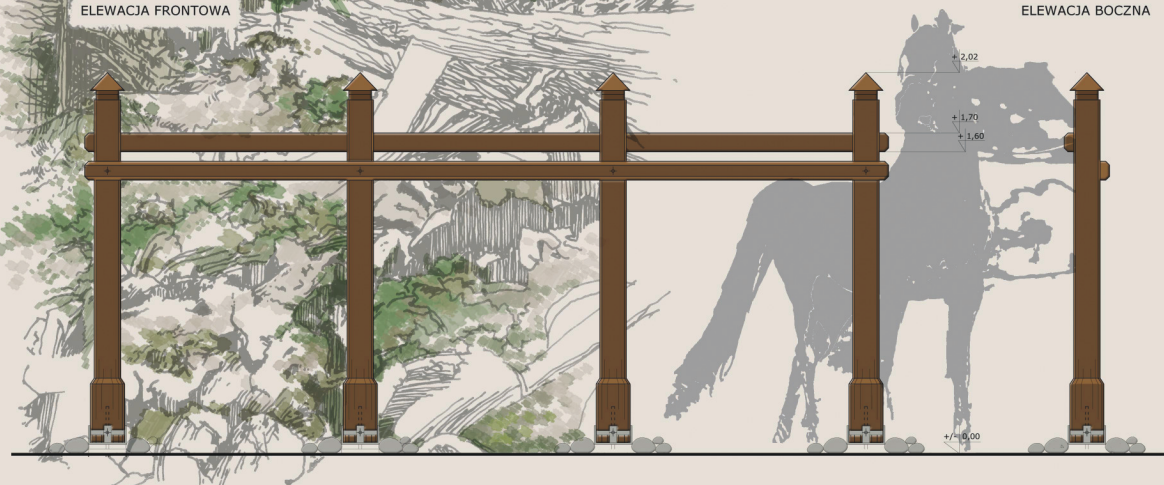

DROGOWSKAZ INFORMACJI TURYSTYCZNEJ  
WIDOK Z PRZODU

WIDOK Z BOKU

DROGOWSKAZ INFORMACJI TURYSTYCZNEJ  
PODWÓJNY  
WIDOK Z PRZODU

WIDOK Z BOKU

