


KONKURS OTWARTY NA OPRACOWANIE KONCEPCJI
MODELOWYCH ELEMENTÓW MAŁEJ INFRASTRUKTURY
TURYSTYCZNEJ PRZY "PIEKIELNYM SZLAKU"

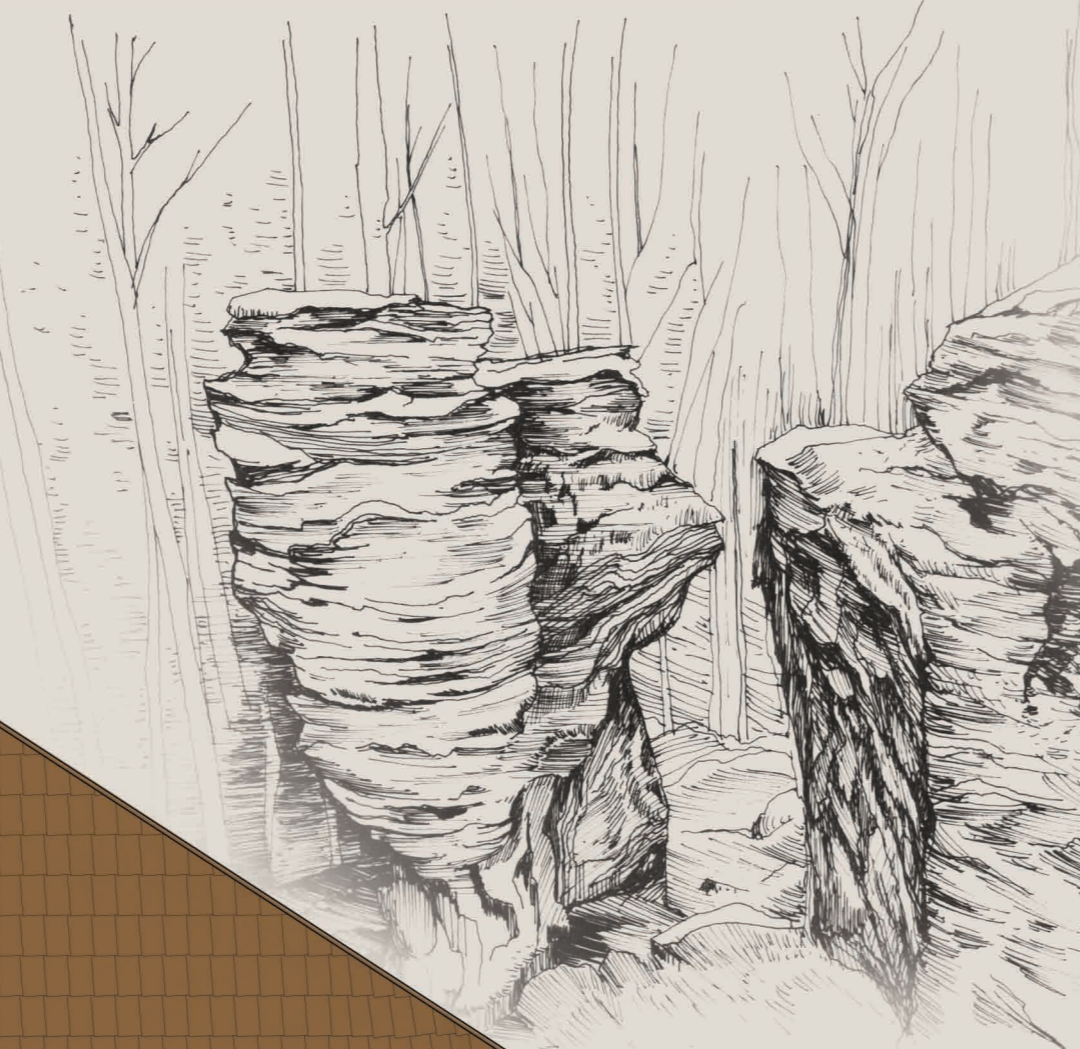


212832

ALTANA Z KOMINKIEM, MIEJSCE ORGANIZACJI OGNISKA
RYSUNKI KONCEPCYJNE, SKALA 1:50



ALTANA Z KOMINKIEM
WIDOK Z BOKU

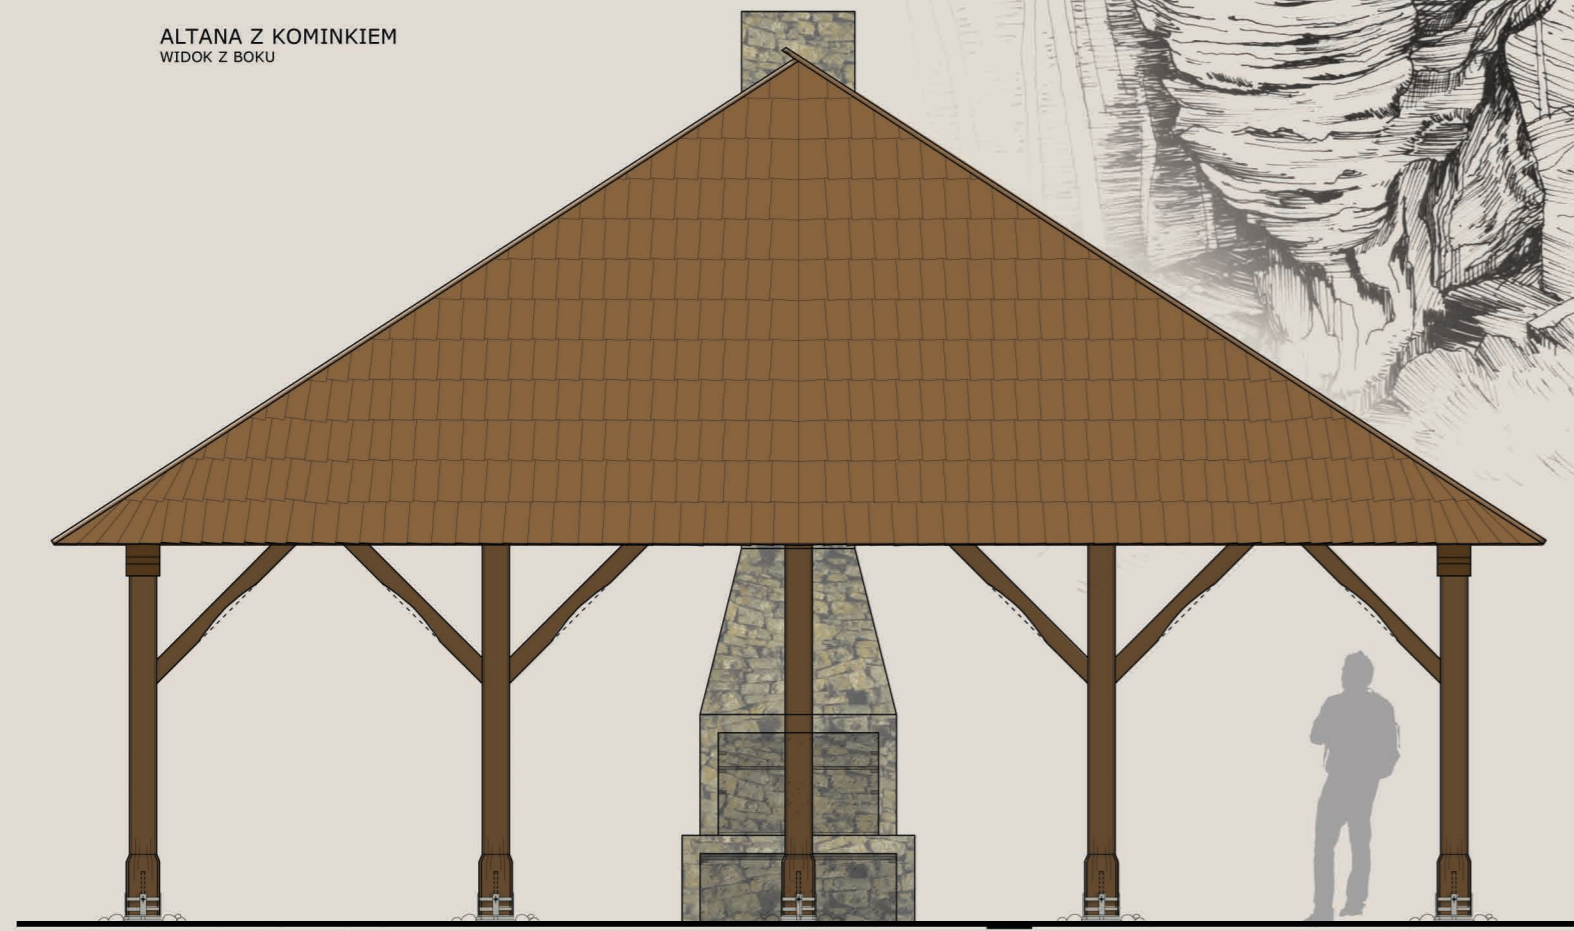

ALTANA Z KOMINKIEM
WIDOK Z PRZODU

